



■ 会签 Joint Check up	
总图	给排水
建筑	暖通
结构	电气

■ 备注 Notes
 * 本图纸的版权, 属中外建华诚工程技术集团有限公司所有, 不得用于本工程以外范围。
 * 本图纸需手续齐全方可用于施工。

■ 设计阶段 Design Stage				
方案	初设	交通	园林	地震
人防	消防	报建	招标	施工

■ 平面示意 Plan Diagram

■ 单位出图章 Company Seal

中外建华诚工程技术集团有限公司
 HCCI Engineering Technology Group Co., Ltd.
 建筑工程甲级 A111000085
 市政行业专业甲级 A111000085
 风景园林专项甲级 A111000085
 城乡规划编制甲级 自资视甲字21110025

■ 签署 Signature

项目负责人 Item Prin	孙希文	
专业负责人 Chief	魏宝江	
审定 Approved	沈剑英	
审核 Examined	孙希文	
校对 Checked	吴辉贤	
设计 Designed	周文举	

■ 建设单位 Owner
 长沙市教育产业投资有限公司

■ 工程名称 Project
 长沙幼儿师范高等专科学校18栋食堂装饰装修设计

■ 子项名称 Sub Item

■ 图纸名称 Title
 一层平面布置图


工程号 Pjt. No.	图号 Dep. No.	1F-P-04
专业 Dept.	日期 Date	2023年0月
比例 Scale	1:120@A1	

公共建筑安全疏散宽度设计:
 根据《建筑防火通用规范》GB 55037-2022第7.4.7条。

层数	每100人疏散宽度(米)	疏散人数	需要疏散净宽度(米)	实际疏散宽度(米)
二层	0.65	666	666*1.1/100*0.65=4.76	1.20+1.20+3.6+3.6=9.6
一层	0.65	458	458*1.1/100*0.65=3.27	1.8+1.8+3+3=9.6

注: 升级版新建轻质隔墙需满足2小时耐火极限要求, 并且做好防火封堵

一层平面布置图 SCALE 1:120

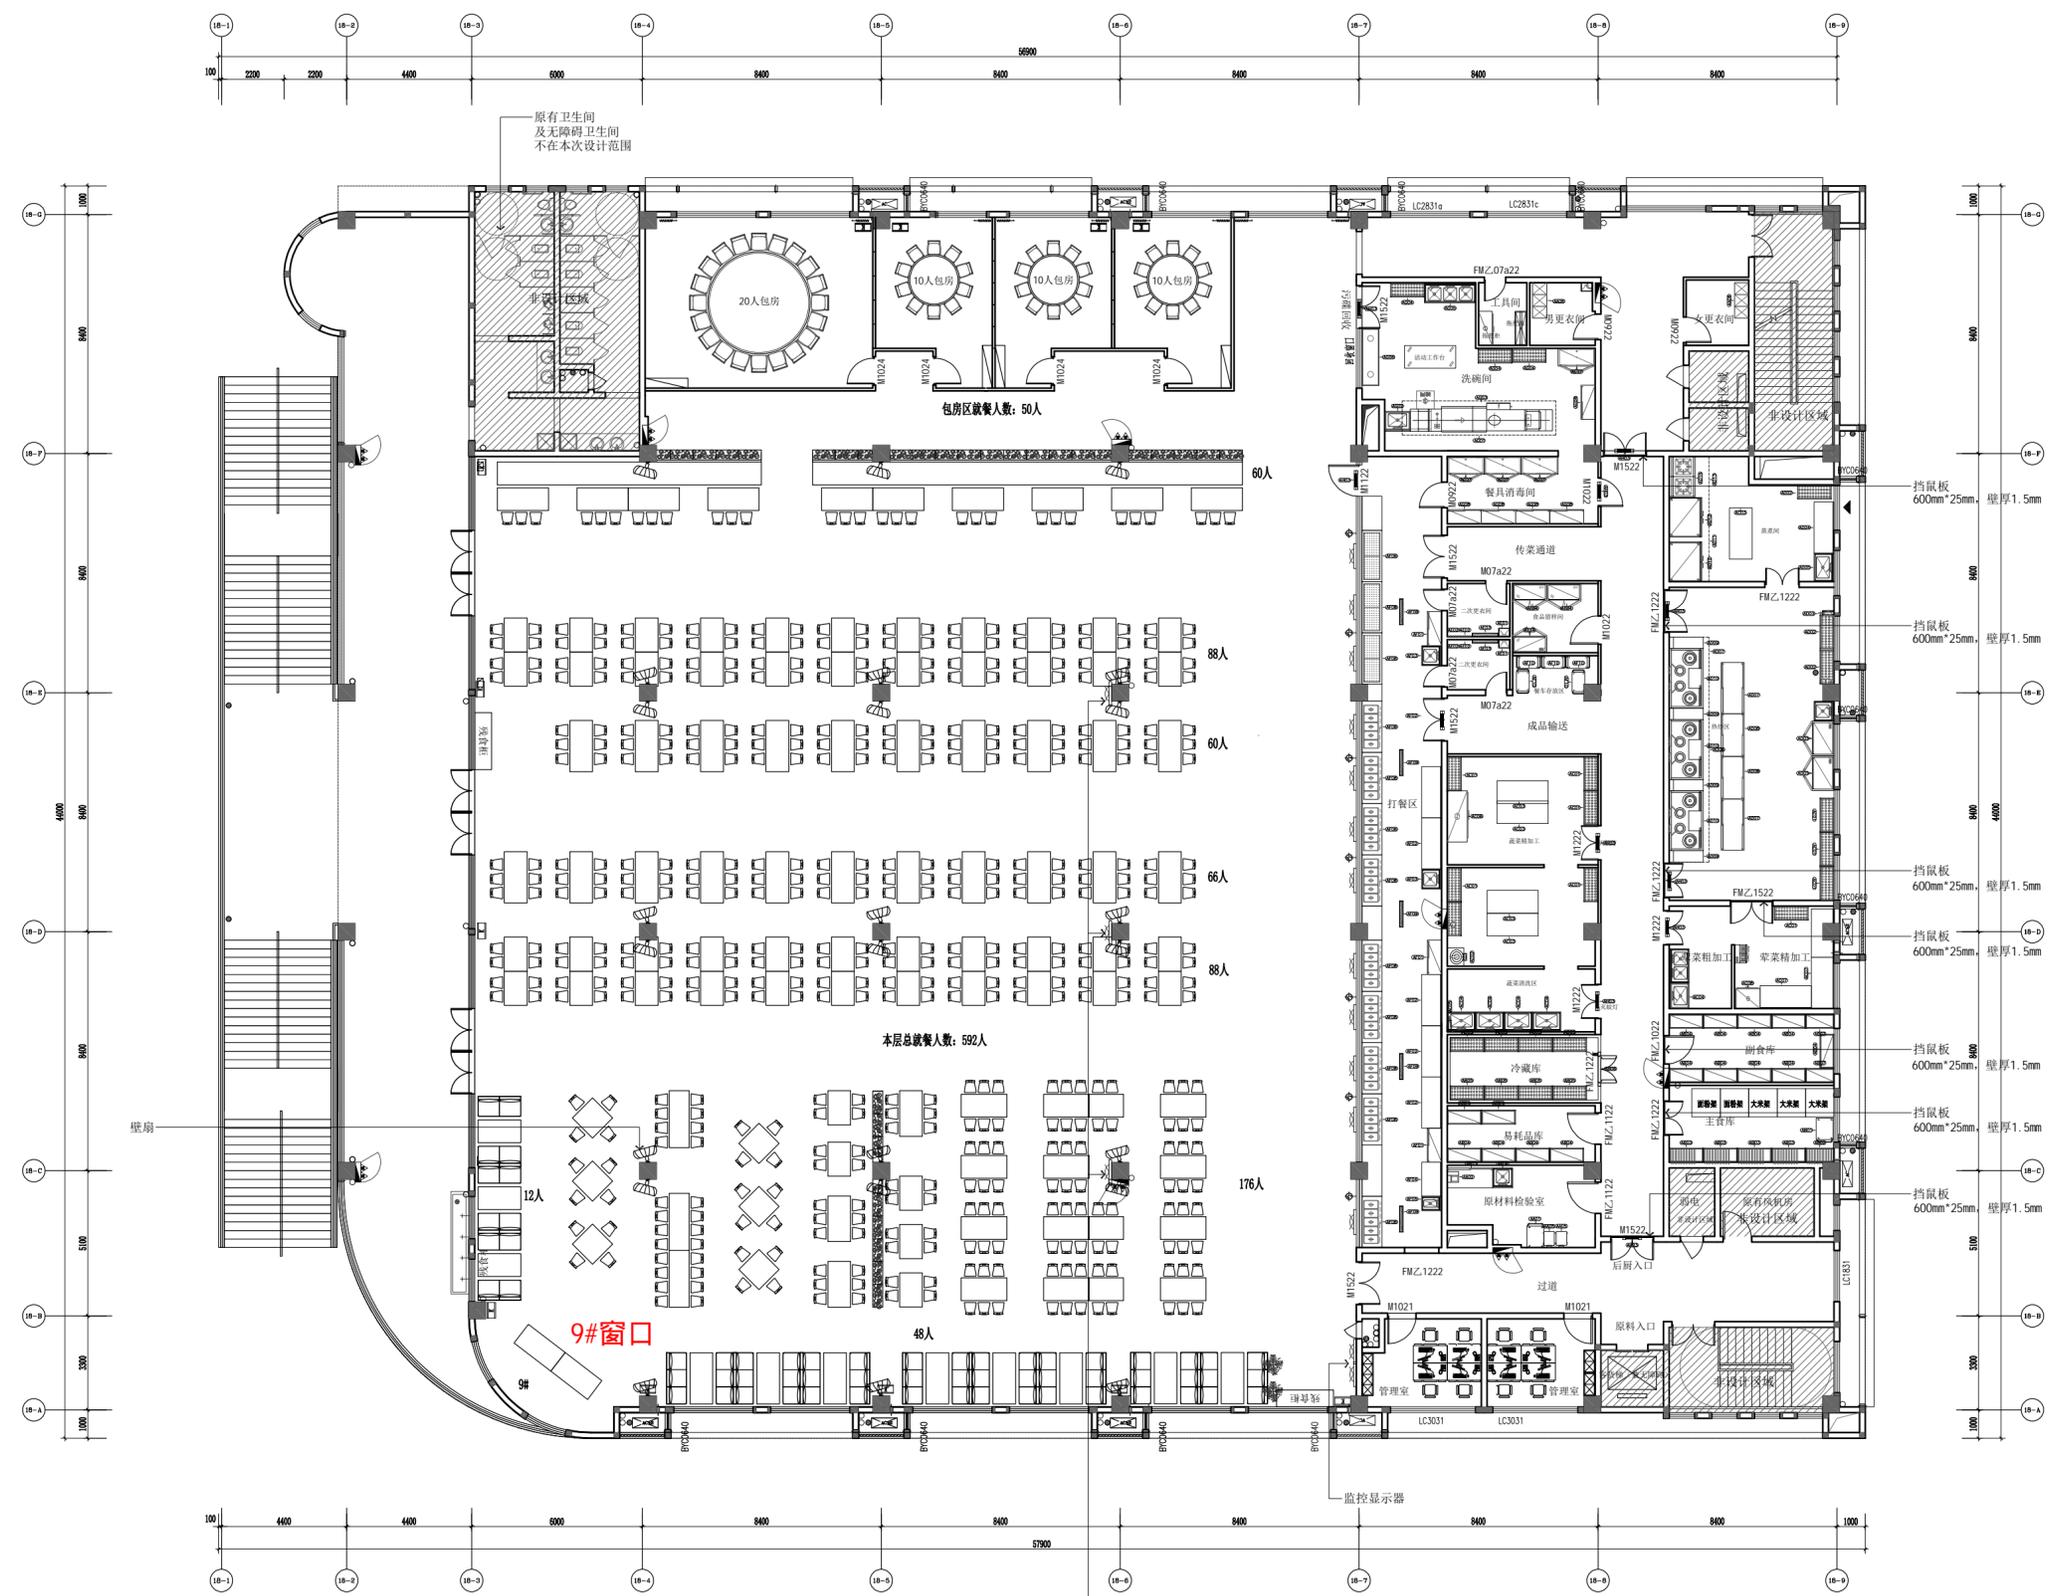

二层平面布置图 SCALE 1:120

公共建筑安全疏散宽度设计:
 依据《建筑防火通用规范》GB 55037-2022第7.4.7条。

层数	每100人疏散宽度(米)	疏散人数	需要疏散净宽度(米)	实际疏散宽度(米)
二层	0.65	666	666*1.1/100*0.65=4.76	1.20+1.20+3.6+3.6=9.6
一层	0.65	458	458*1.1/100*0.65=3.27	1.8+1.8+3+3=9.6

注: 升版图新建轻质隔墙需满足2小时耐火极限要求, 并且做好防火封堵

■ 会签 Joint Check up

总图	给排水
建筑	暖通
结构	电气

■ 备注 Notes

* 本图纸的版权, 属中外建华诚工程技术集团有限公司所有, 不得用于本工程以外范围。
 * 本图纸需手续齐全方可用于施工。

■ 设计阶段 Design Stage

方案	初设	交通	园林	地震
人防	消防	报建	招标	施工

■ 平面示意 Plan Diagram

■ 单位出图章 Company Seal

■ 签署 Signature

项目负责人 Item Prin	孙希文	
专业负责人 Chief	魏宝江	
审核 Approved	沈剑英	
审核 Examined	孙希文	
校对 Checked	吴辉贤	
设计 Designed	周文举	

■ 建设单位 Owner

长沙市教育产业投资有限公司

■ 工程名称 Project

长沙幼儿师范高等专科学校18栋食堂装饰装修设计

■ 子项名称 Sub Item

■ 图纸名称 Title

二层平面布置图

工程号 Pjt. No.	图号 Fig. No.	日期 Date
	2F-P-04	2023年0月

比例
Scale: 1:120@A1